

Tờ Số 102

(thực hiện theo yêu cầu của Công ty Cổ phần kinh doanh BOT đường ĐT.741)


PHỤC VỤ DỰ ÁN: NÂNG CẤP MỞ RỘNG TUYẾN ĐƯỜNG ĐT. 741 ĐOẠN TỪ ĐỒNG XOÀI ĐI PHƯỚC LONG (KM72+750 ĐẾN KM118+532)


THEO HÌNH THỨC HỢP ĐỒNG XÂY DỰNG - KINH DOANH - CHUYỂN GIAO (BOT).

Số: /2026

MẪU 2. PHỤ LỤC 22

THÀNH PHỐ ĐỒNG NAI

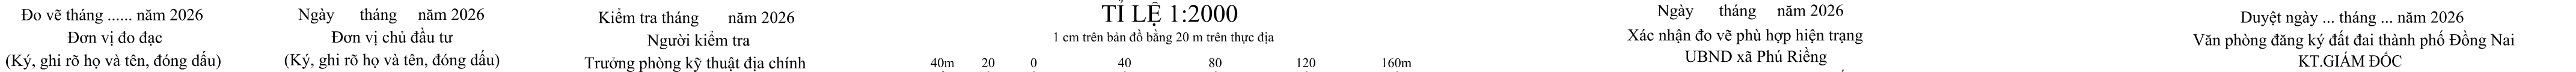

 Do vẽ tháng năm 2026	Ngày tháng năm 2026	Kiểm tra tháng năm 2026	TỈ LỆ 1:2000	Ngày tháng năm 2026	Duyệt ngày ... tháng ... năm 2026
Đơn vị đo đạc	Đơn vị chủ đầu tư	Người kiểm tra	1 cm trên bản đồ bằng 20 m trên thực địa	Xác nhận đo vẽ phù hợp hiện trạng	Văn phòng đăng ký đất đai thành phố Đồng Nai
(Ký, ghi rõ họ và tên, đóng dấu)	(Ký, ghi rõ họ và tên, đóng dấu)	Trưởng phòng kỹ thuật địa chính		UBND xã Phú Riềng	KT.GIÁM ĐỐC
				(Ký, ghi rõ họ và tên, đóng dấu)	PHÓ GIÁM ĐỐC

Lê Văn Ngọc