

BẢN ĐỒ ĐỊA CHÍNH XÃ PHÚ RIỀNG

Tờ số 93

(thực hiện theo yêu cầu của Công ty Cổ phần kinh doanh BOT đường ĐT.741)


PHỤC VỤ DỰ ÁN: NÂNG CẤP MỞ RỘNG TUYẾN ĐƯỜNG ĐT. 741 ĐOẠN TỪ ĐỒNG XỎÀI ĐI PHƯỚC LONG (KM72+750 ĐẾN KM118+532)

THEO HÌNH THỨC HỢP ĐỒNG XÂY DỰNG - KINH DOANH - CHUYỂN GIAO (BOT).

THÀNH PHỐ ĐỒNG NAI

Số: /2026

MẪU 2. PHỤ LỤC 22

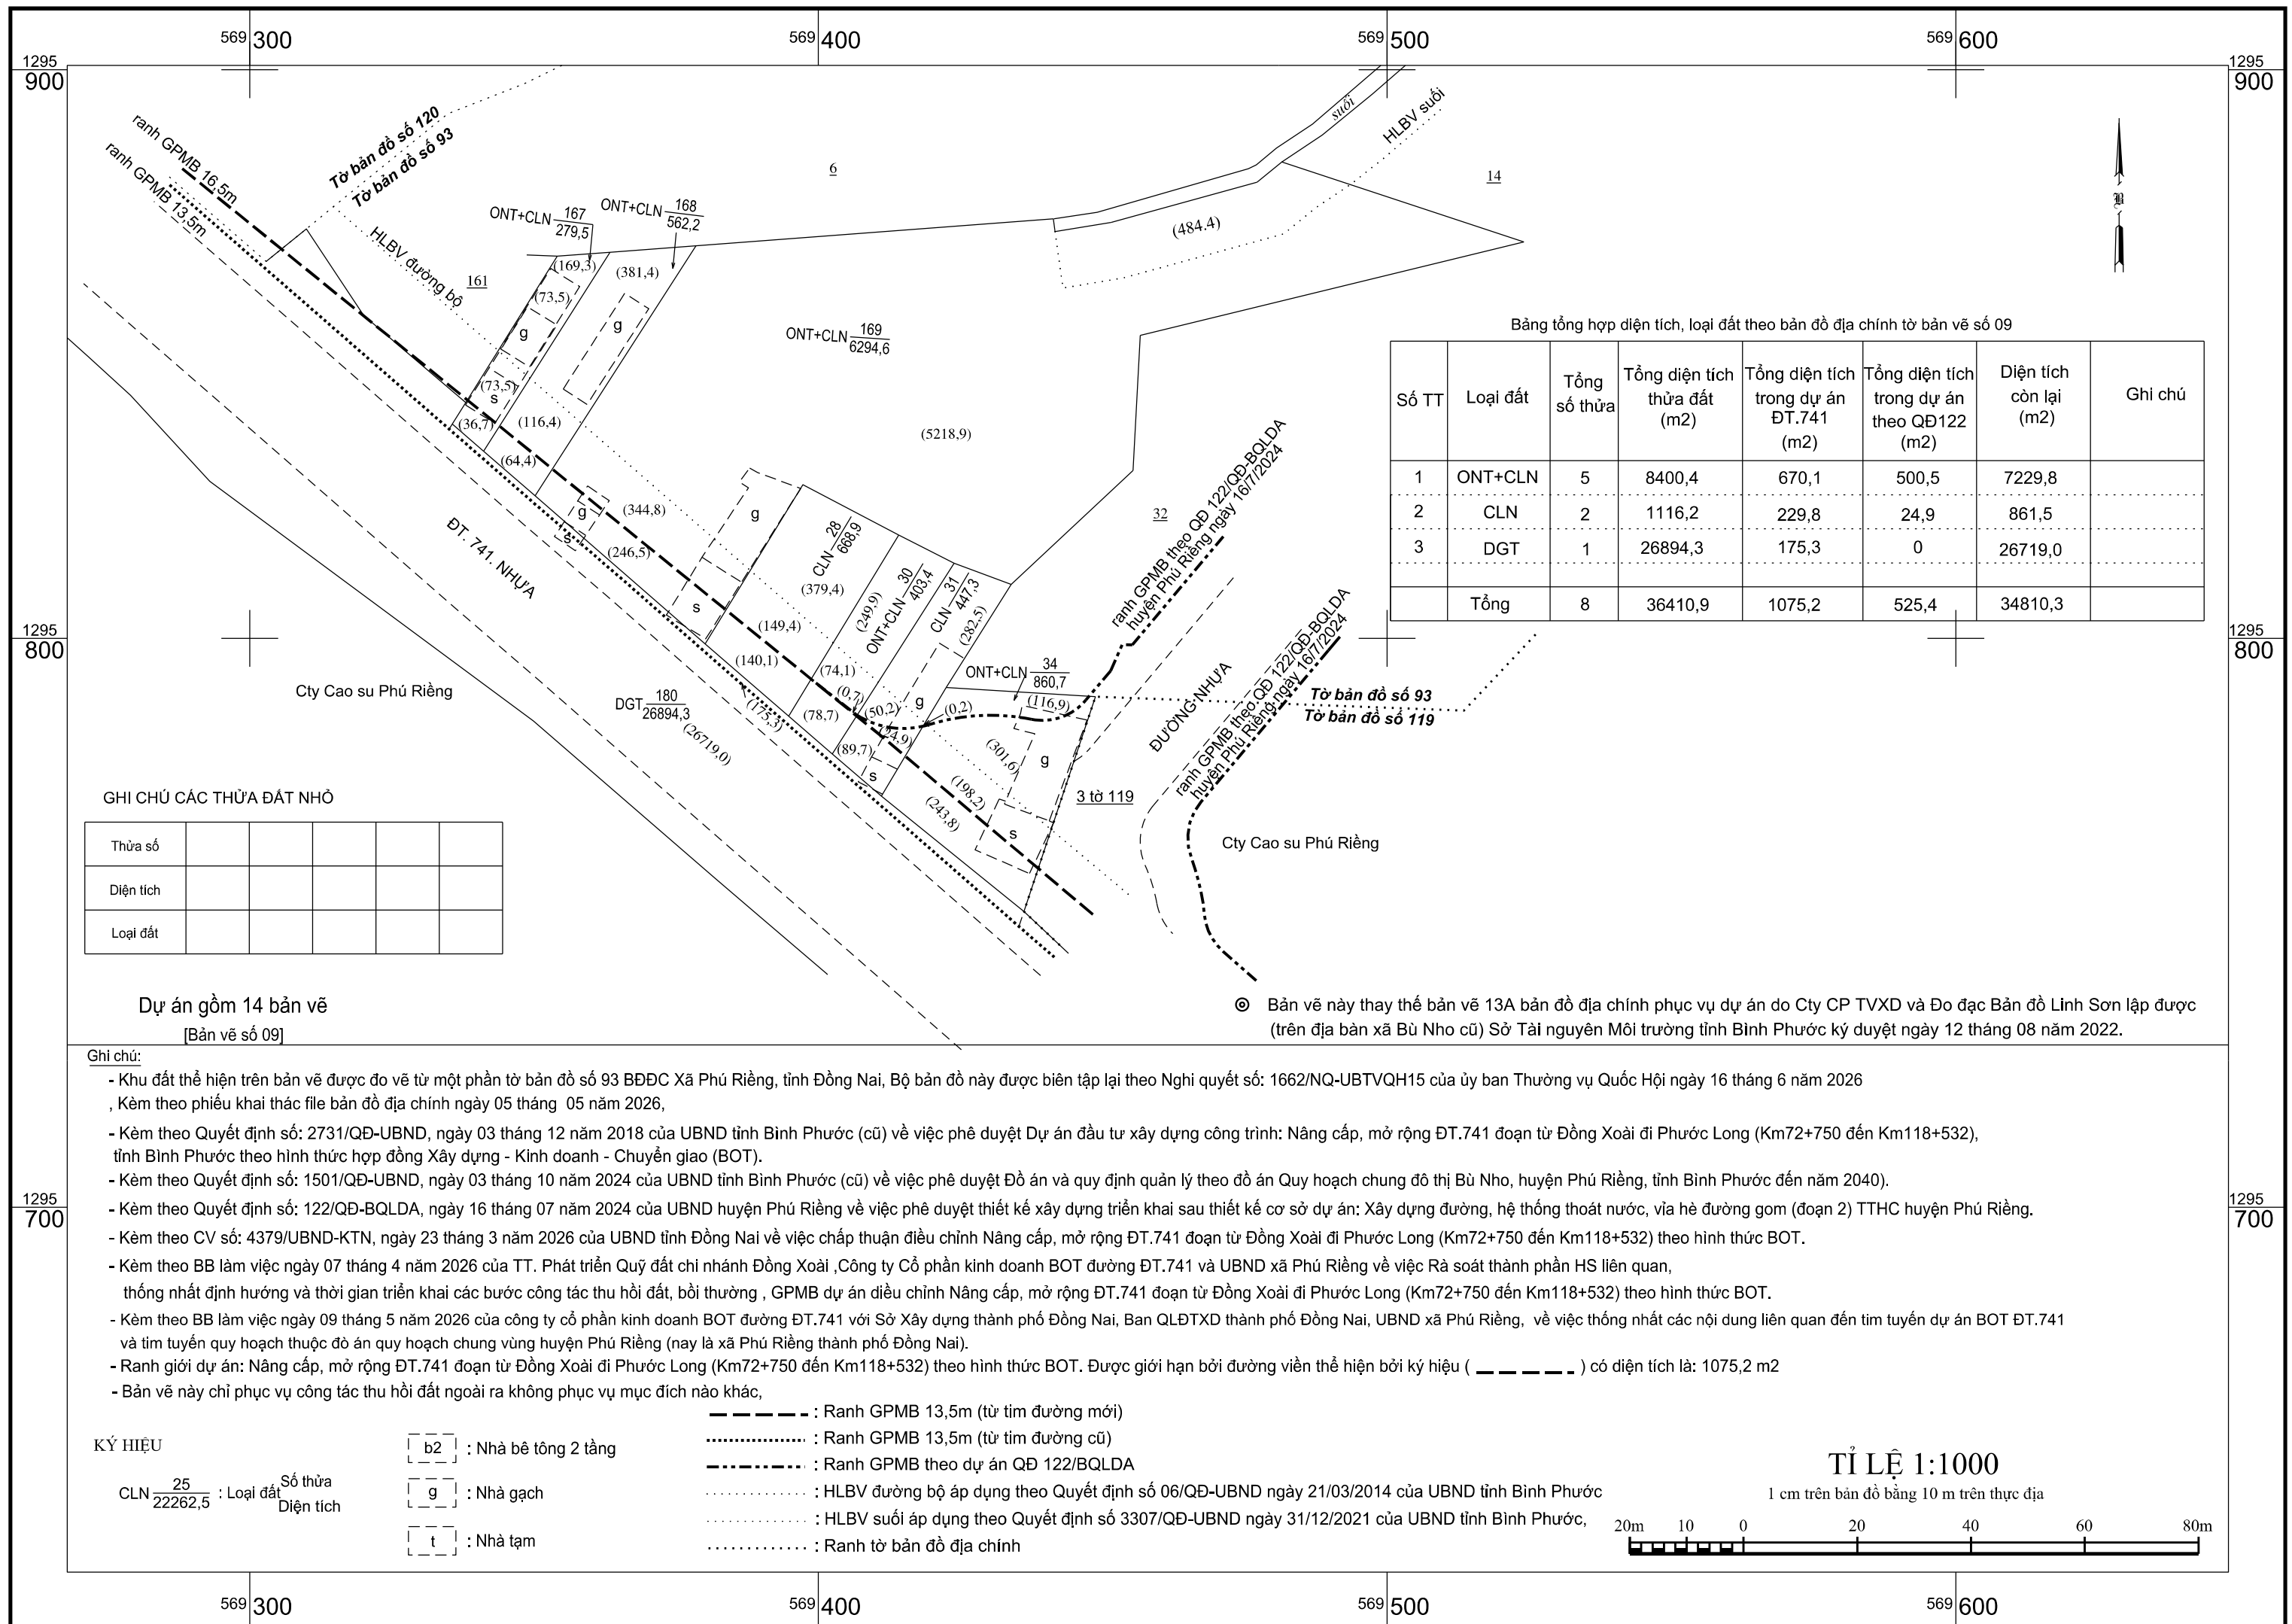

Đo về tháng năm 2026
Đơn vị đo đạc
(Ký, ghi rõ họ và tên, đóng dấu)

Ngày tháng năm 2026
Đơn vị chủ đầu tư
(Ký, ghi rõ họ và tên, đóng dấu)

Kiểm tra tháng năm 2026
Người kiểm tra
Trưởng phòng kỹ thuật địa chính

Ngày tháng năm 2026
Xác nhận đo vẽ phù hợp hiện trạng
UBND xã Phú Riềng
(Ký, ghi rõ họ và tên, đóng dấu)

Duyệt ngày ... tháng ... năm 2026
Văn phòng đăng ký đất đai thành phố Đồng Nai
KT.GIÁM ĐỐC
PHÓ GIÁM ĐỐC

Lê Văn Ngọc